




Republika e Kosovës
Republika Kosova-Republic of Kosova
Qeveria -Vlada-Government

Ministria e Mjedisit dhe Planifikimit Hapësinor /Ministarstvo Sredine i Prostornog Planiranja/Ministry of Environment and Spatial Planning
AGJENCIA KADASTRALE E KOSOVËS/ KATASTARSKA AGENCIJA KOSOVA/ KOSOVA CADASTRAL AGENCY

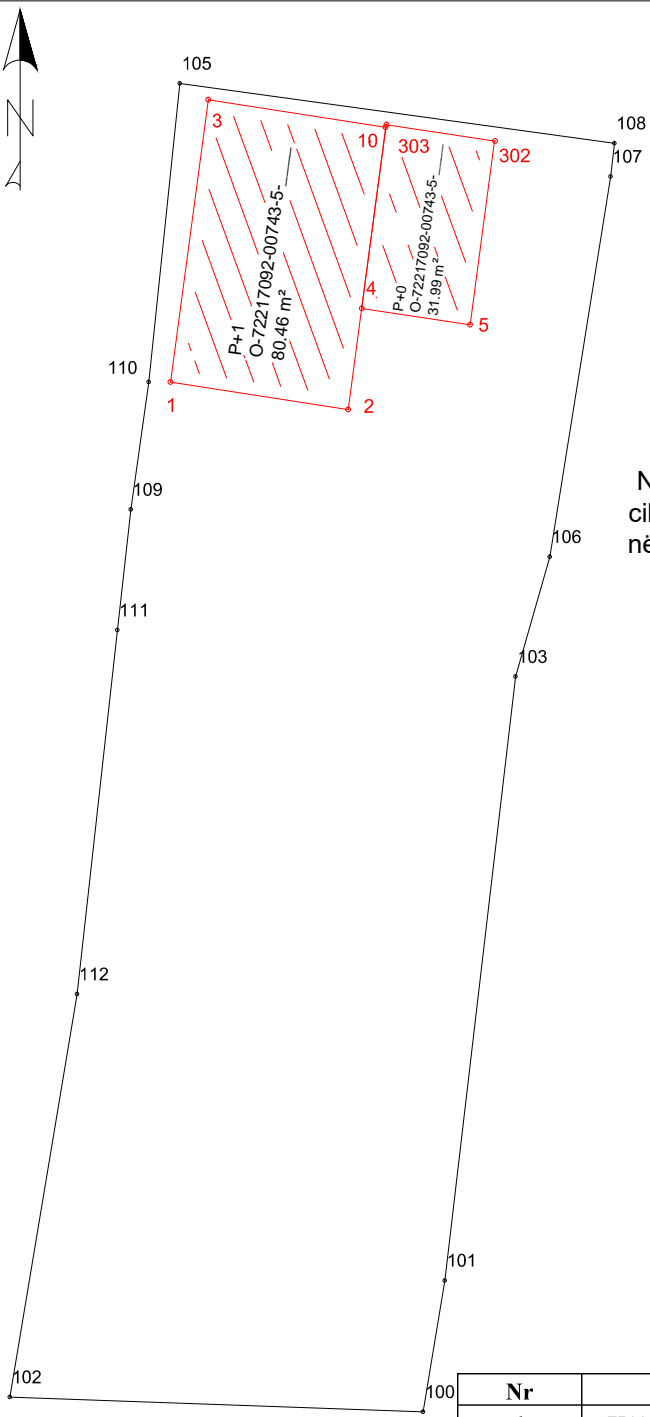

Në munges të shënime grafike për parcelën 743-5 në të cilën gjindet objekti i rilevuar, janë rilevuar mexhët faktike në terren të përshkruara si në manual!

Nr	Y	X	H	Kodi	Përshkrimi	Burimi
1	7511661.565	4691962.832	617.239	40	Shtëpi-Ndërtesë	PM
4	7511669.158	4691965.748	617.607	40	Shtëpi-Ndërtesë	PM
5	7511673.444	4691965.103	617.108	40	Shtëpi-Ndërtesë	PM
10	7511670.100	4691972.931	622.705	40	Shtëpi-Ndërtesë	PM
302	7511674.435	4691972.390	617.607	40	Shtëpi-Ndërtesë	PM
303	7511670.133	4691973.037	617.607	40	Shtëpi-Ndërtesë	PM
2	7511668.606	4691961.736	617.137	40	Shtëpi-Ndërtesë	PM
3	7511663.059	4691974.027	617.137	40	Shtëpi-Ndërtesë	PM